

Схема теплоснабжения муниципального образования Чугуевского муниципального округа Приморского края

Схема теплоснабжения с. Новочугуевка, фрагмент территории


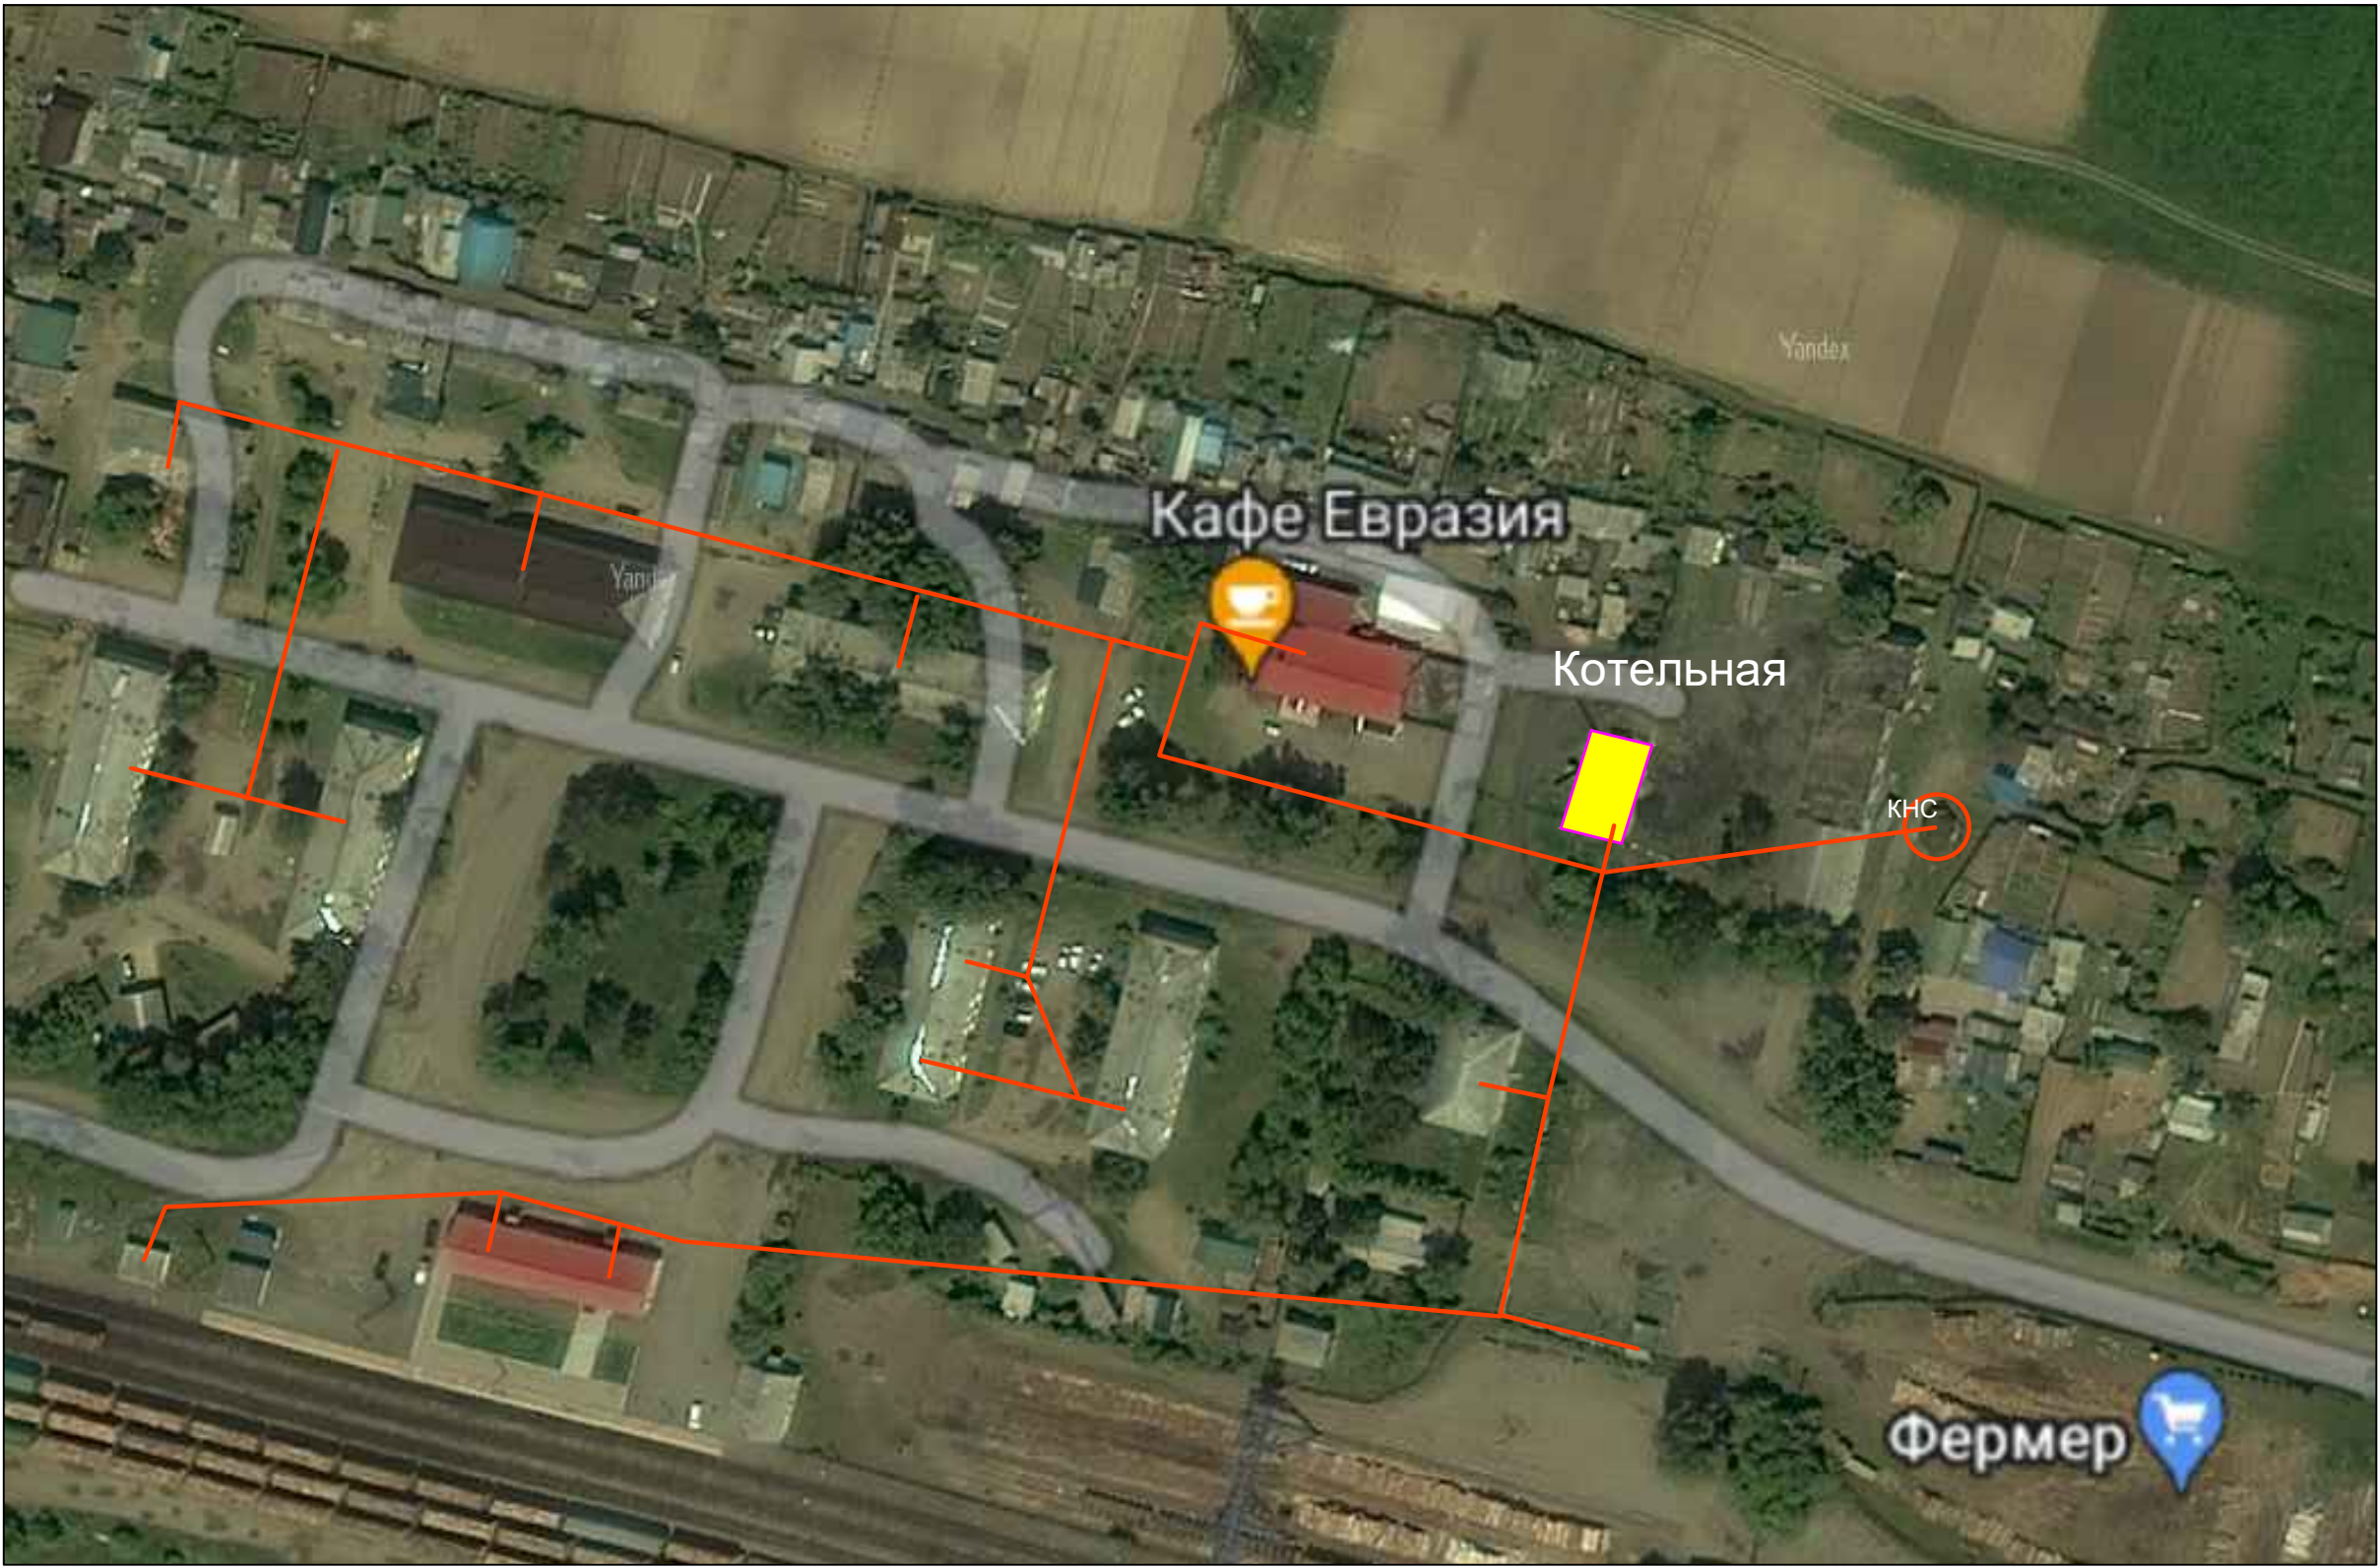


Схема теплоснабжения с. Цветковка фрагмент территории



Схема теплоснабжения с. Каменка, фрагмент территории

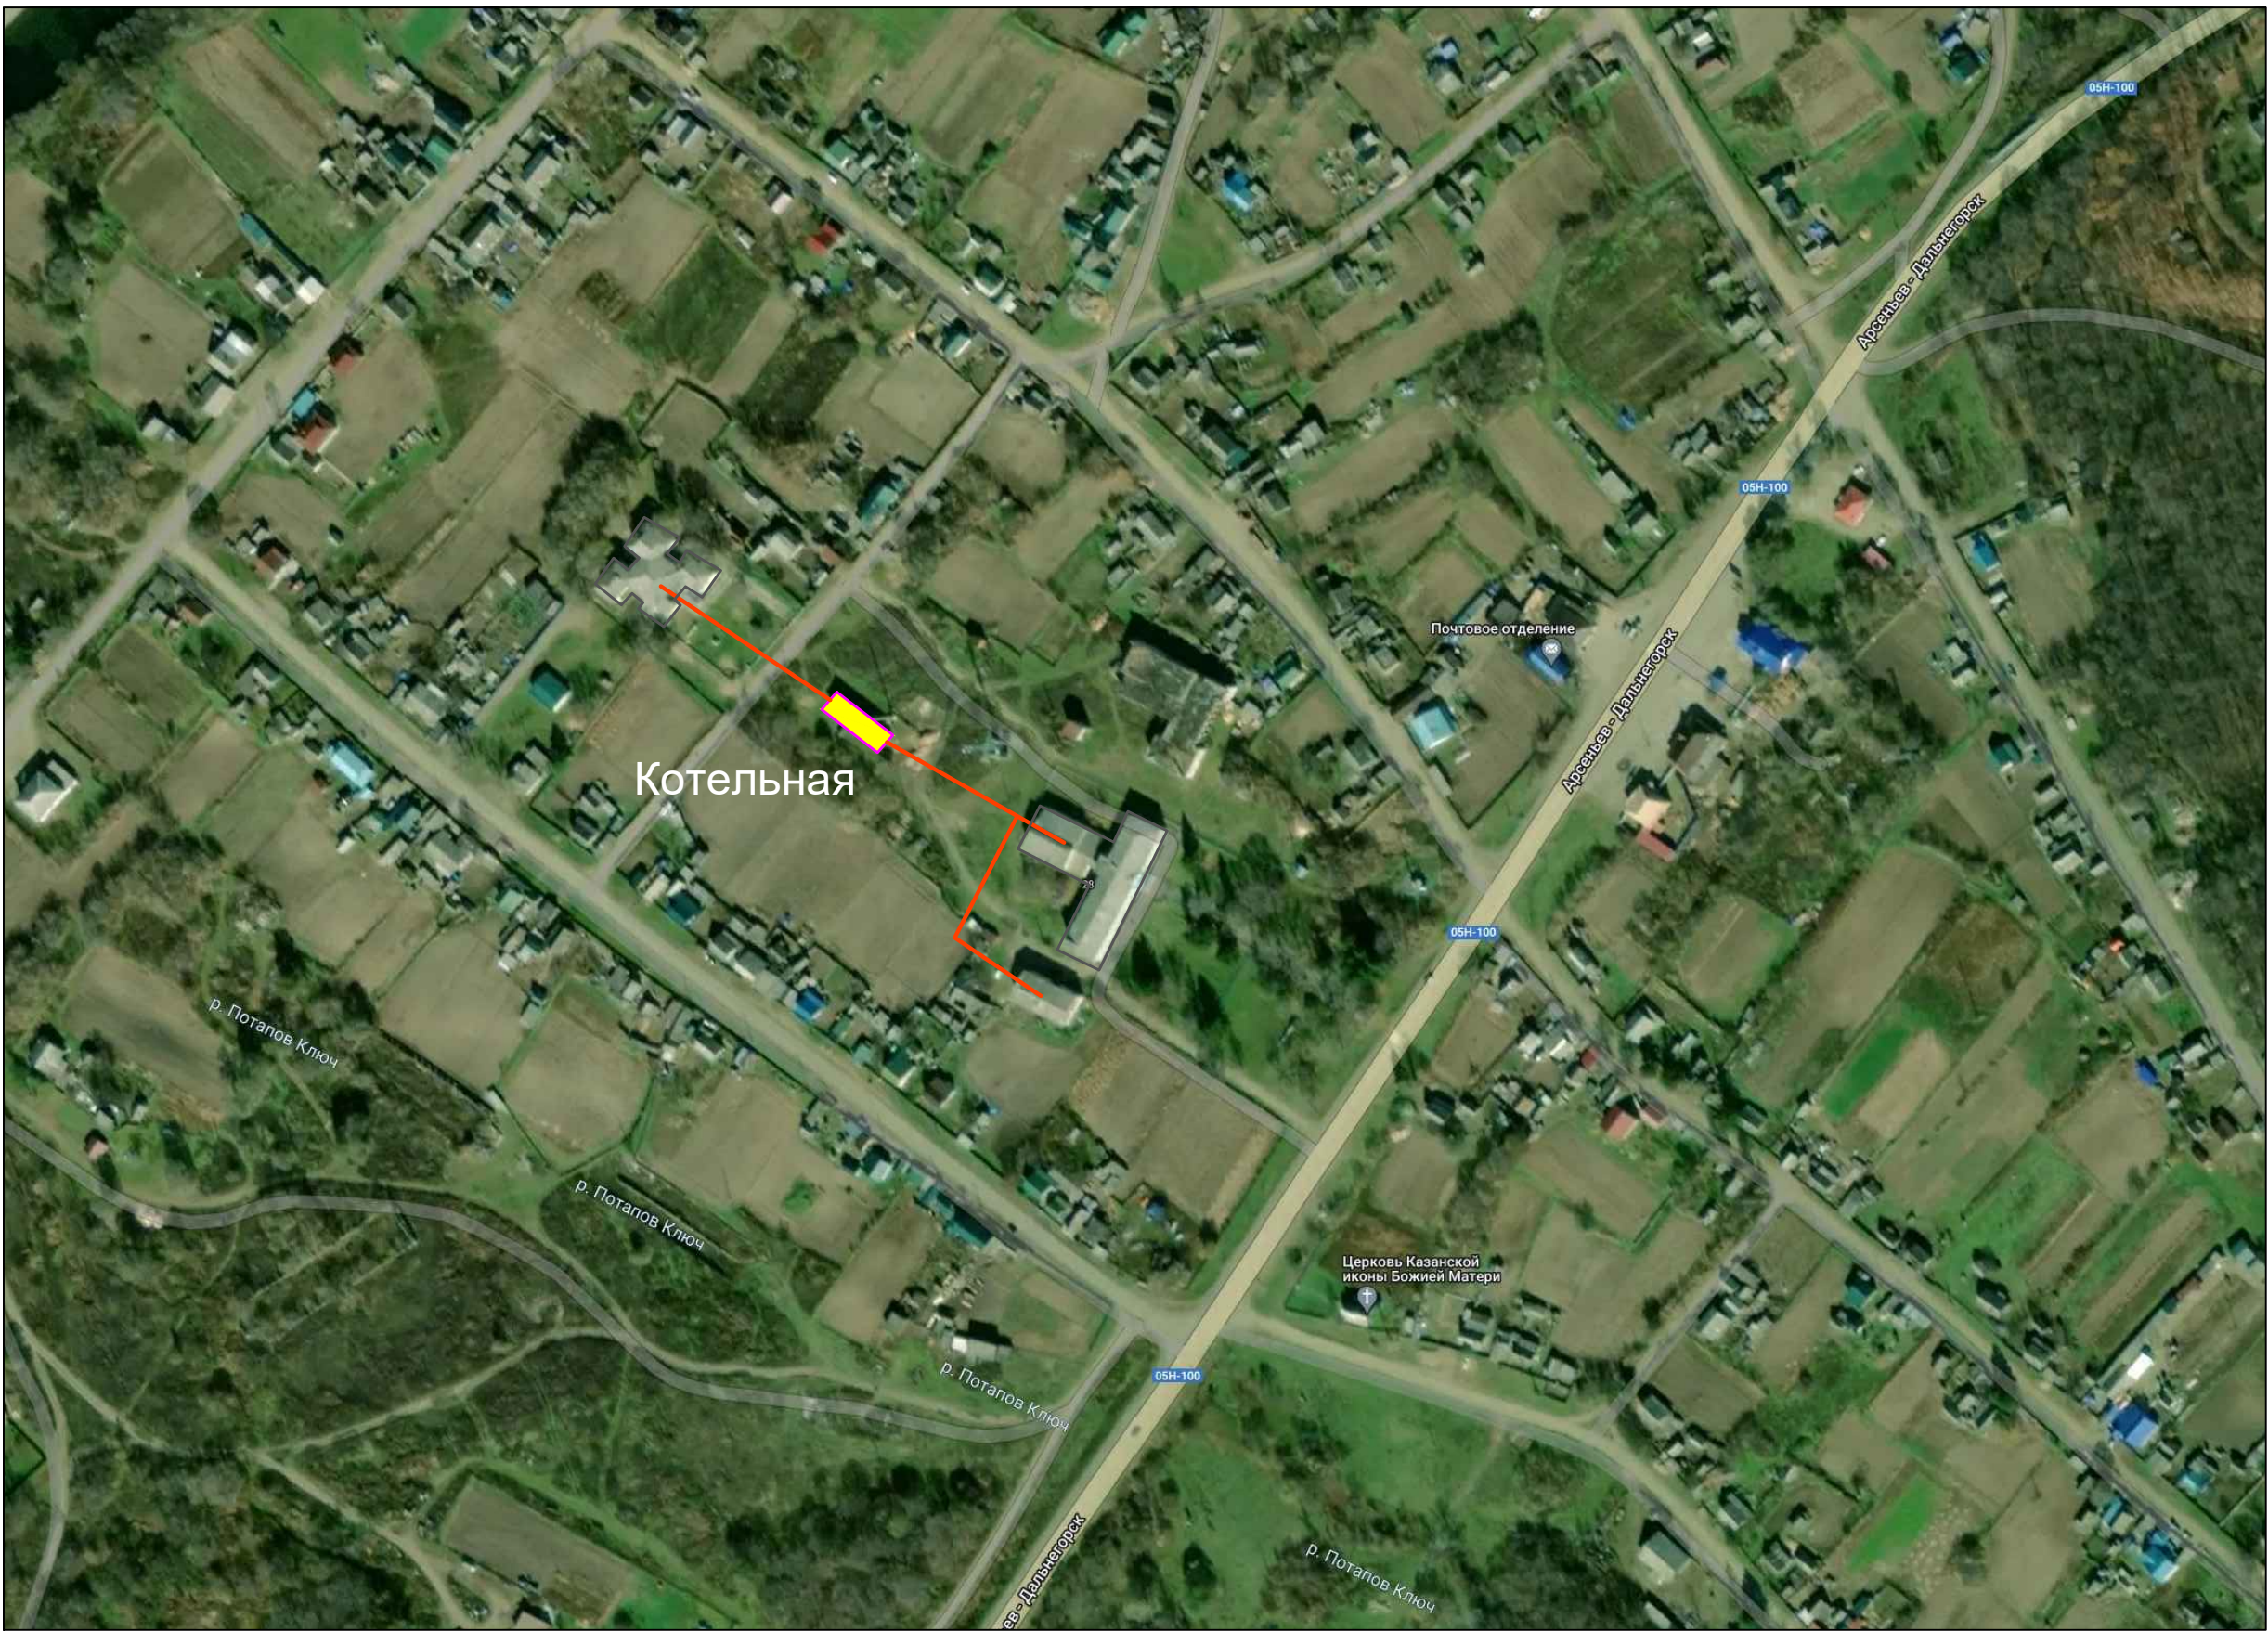

Условные обозначения инженерных сетей, сооружений

- Трубопровод теплоснабжения
- Проектируемый трубопровод теплоснабжения
- Здание котельной существующее

						Схема теплоснабжения муниципального образования Чугуевского муниципального округа Приморского края			
Изм.	Копуч	Лист	№ уч	Подпись	Дата		Стадия	Лист	Листов
Разработал	Крылов И.В.							2	2
						Схема существующего и планируемого теплоснабжения с. Цеткова, с. Канюха, с. Новотуровка занимает территории, Условные обозначения		г. Вологда	