25:23:150103

Согласовано

Согласовано

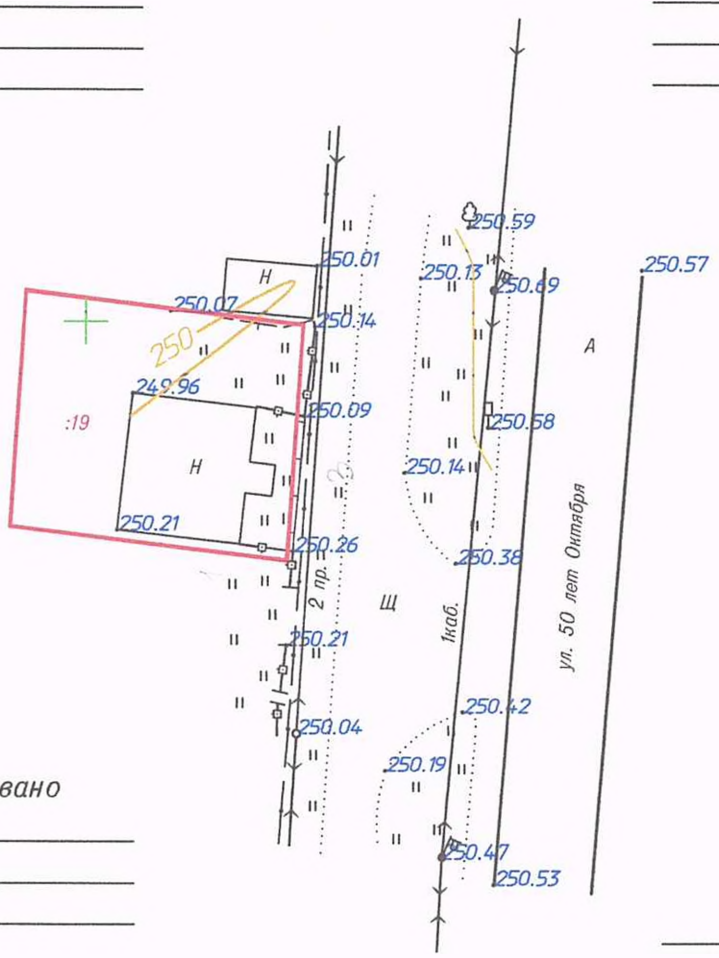

Согласовано

Согласовано

Условные обозначения:

25:23:150103	–	кадастровый номер квартала;
	–	граница учтенного земельного участка;
Н	–	нежилое строение;
А/Щ	–	асфальт/щебень;
	–	забор;
	–	луговая растительность.

						Земельный участок, местоположение которого установлено относительно ориентира, расположенного в границах. Почтовый адрес ориентира: Приморский край, Чугуевский район, с.Чугуевка, ул. 50 лет Октября, в районе дома 72.
				Подпись	Дата	
						Л №25-00038Ф
						Стадия: – / Лист: 3 / Листов: 3
Директор	Малышев М.В.			05.06.19		Система координат – МСК 25 зона 2
Исп.	Лозовова А.О.			05.06.19		Система высот – Балтийская 1977
						ООО ПК "Надастровое дело"