

КАРТА-ПЛАН ТЕРРИТОРИИ

КАРТА-ПЛАН ТЕРРИТОРИИ

Содержание

№ п/п	Разделы карта-плана территории	Номера листов
1	2	3
1	Пояснительная записка	2
2	Сведения о пунктах геодезической сети и средствах измерений	4
3	Описание местоположения строения на земельном участке	6
4	Схема границ земельных участков	45
5	Схема геодезических построений	47
6	Акт согласования местоположения границ земельных участков	

Пояснительная записка

1. Сведения о территории выполнения комплексных кадастровых работ: *Приморский край, Чугуевский район, с. Новочугуевка, кадастровый квартал 25:23:100101*

(наименование субъекта Российской Федерации, муниципального образования, населенного пункта, уникальные учетные номера кадастровых кварталов, иные сведения, позволяющие определить местоположение территории, на которой выполняются комплексные кадастровые работы, например, наименование садоводческого или огороднического некоммерческого товарищества, гаражного кооператива, элемента планировочной структуры)

2. Основания выполнения комплексных кадастровых работ:

Наименование, дата и номер документа, на основании которого выполняются комплексные кадастровые работы:
Муниципальный контракт от 11.08.2025 №0120300016625000045-227896-1043469

3. Дата подготовки карты-плана территории *23 сентября 2025 г.*

4. Сведения о заказчике(ах) комплексных кадастровых работ:

В отношении юридического лица, органа местного самоуправления муниципального района, муниципального округа или городского округа либо уполномоченного исполнительного органа государственной власти субъекта Российской Федерации:

полное или сокращенное (в случае, если имеется) наименование: *Администрация Чугуевского муниципального округа*
 основной государственный регистрационный номер: *1022500509899*
 идентификационный номер налогоплательщика: *2534000040*

В отношении физического лица или представителя физических или юридических лиц:

фамилия, имя, отчество (последнее - при наличии): —
 страховой номер индивидуального лицевого счета в системе обязательного пенсионного страхования Российской Федерации (СНИЛС): —

КАРТА-ПЛАН ТЕРРИТОРИИ

Наименование и реквизиты документа, подтверждающие полномочия представителя заказчика(ов) комплексных кадастровых работ:

—
Адрес электронной почты (для направления уведомления о результатах внесения сведений в Единый государственный реестр недвижимости):
chuguevskymo@mail.ru

5. Сведения об исполнителе комплексных кадастровых работ:

Полное или сокращенное (в случае, если имеется) наименование и адрес юридического лица, с которым заключен государственный или муниципальный контракт либо договор подряда на выполнение комплексных кадастровых работ: —

Фамилия, имя, отчество кадастрового инженера (последнее - при наличии): — и основной государственный регистрационный номер кадастрового инженера индивидуального предпринимателя (ОГРНИП): —

Страховой номер индивидуального лицевого счета в системе обязательного пенсионного страхования Российской Федерации (СНИЛС) кадастрового инженера: —

Уникальный реестровый номер кадастрового инженера в реестре саморегулируемой организации кадастровых инженеров и дата внесения сведений о физическом лице в такой реестр: — «___» _____ г.

Полное или (в случае, если имеется) сокращенное наименование саморегулируемой организации кадастровых инженеров, членом которой является кадастровый инженер: —

Контактный телефон: —

Почтовый адрес и адрес электронной почты, по которым осуществляется связь с кадастровым инженером: —

6. Перечень документов, использованных при подготовке карты-плана территории:

№ п/п	Реквизиты документа				
	Вид	Дата	Номер	Наименование	Иные сведения
1	2	3	4	5	6
1	—	19.08.2025	КУВИ-001/2025-158424531	Кадастровый план территории	—

7. Пояснения к карте-плану территории:

1.

КАРТА-ПЛАН ТЕРРИТОРИИ

Сведения о пунктах геодезической сети и средствах измерений

1. Сведения о пунктах геодезической сети:

№ п/п	Вид геодезической сети	Название пункта и тип знака геодезической сети	Система координат пункта геодезической сети	Координаты пункта, м		Дата обследования «__» ____ г.		
						Сведения о состоянии		
				X	Y	наружного знака пункта	центра пункта	марки центра пункта
1	2	3	4	5	6	7	8	9
1	Геодезическая сеть сгущения	Ключ Неретин, пир	мск-25, зона 2	473414,80	2315860,94	сохранился	сохранился	сохранился
2	Астрономо-геодезическая сеть	Базисная Южн, пир	мск-25, зона 2	463777,02	2312519,75	утрачен	сохранился	сохранился
3	Астрономо-геодезическая сеть	Достоевка, пир	мск-25, зона 2	493901,17	2288347,49	сохранился	сохранился	сохранился
4	Астрономо-геодезическая сеть	Базисная Сев., пир	мск-25, зона 2	470014,53	2311728,83	сохранился	сохранился	сохранился
5	Геодезическая сеть сгущения	Новосысоевка, пир	мск-25, зона 2	486094,59	2274050,41	сохранился	сохранился	сохранился

2. Сведения об использованных средствах измерений:

№ п/п	Наименование и обозначение типа средства измерений - прибора (инструмента, аппаратуры)	Заводской или серийный номер средства измерений	Реквизиты свидетельства о поверке прибора (инструмента, аппаратуры) и (или) срок действия поверки
1	2	3	4
1	Тахеометр электронный	287766	С-ГСХ/17-10-2024/379654244 до 16.10.2025

КАРТА-ПЛАН ТЕРРИТОРИИ

Сведения о пунктах геодезической сети и средствах измерений

1	2	3	4
2	Аппаратура геодезическая спутниковая	3485716	С-ГСХ/17-10-2024/379654248 до 16.10.2025
3	Аппаратура геодезическая спутниковая	3494389	С-ГСХ/17-10-2024/379654245
4	Аппаратура геодезическая спутниковая	3497035	С-ГСХ/17-10-2024/379654246

КАРТА-ПЛАН ТЕРРИТОРИИ

Описание местоположения зданий, сооружений, объектов незавершенного строительства на земельном участке

1. Сведения о характерных точках контура объекта недвижимости с кадастровым номером 25:23:100101:74

Система координат МСК-25

Зона № 2

Обозначение характерных точек контура	Содержатся в Едином государственном реестре недвижимости			Определены в ходе выполнения комплексных кадастровых работ			Метод определения координат	Формулы, примененные для расчета средней квадратической погрешности определения координат характерных точек границ (M _t), с подставленными в такие формулы значениями и итоговые (вычисленные) значения M _t , м
	Координаты, м		Радиус , м	Координаты, м		Радиус, м		
	X	Y	R	X	Y	R		
1	2	3	4	5	6	7	8	9
n1O	—	—	—	482179,16	2308912,53	—	Метод спутниковых геодезических измерений (определений)	Mt = 0,1 м
n2O	—	—	—	482186,32	2308914,32	—	Метод спутниковых геодезических измерений (определений)	Mt = 0,1 м
n3O	—	—	—	482184,02	2308923,53	—	Метод спутниковых геодезических измерений (определений)	Mt = 0,1 м
n4O	—	—	—	482176,86	2308921,74	—	Метод спутниковых геодезических измерений (определений)	Mt = 0,1 м
n1O	—	—	—	482179,16	2308912,53	—	Метод спутниковых геодезических измерений (определений)	Mt = 0,1 м

КАРТА-ПЛАН ТЕРРИТОРИИ

Описание местоположения зданий, сооружений, объектов незавершенного строительства на земельном участке

2. Сведения о характеристиках объекта недвижимости с кадастровым номером 25:23:100101:74

№ п/п	Наименование характеристики	Значение характеристики
1	2	3
1.	Вид объекта недвижимости	здание
2.	Ранее присвоенный государственный учетный номер (инвентарный) здания, сооружения, объекта незавершенного строительства	—
3.	Кадастровый номер земельного участка (земельных участков), в границах которого (которых) расположены здание, сооружение, объект незавершенного строительства	—
4.	Уникальный учетный номер кадастрового квартала, в границах которого расположены здание, сооружение, объект незавершенного строительства	—
5.	Адрес здания, сооружения, объекта незавершенного строительства	—
5.1.	Сведения о местоположении здания, сооружения, объекта незавершенного строительства (при отсутствии адреса) в структурированном в соответствии с федеральной информационной адресной системой виде	Приморский край, р-н. Чугуевский, с. Новочугуевка, ул. Вокзальная, д. 15
5.2.	Дополнительные сведения о местоположении	—
6.	Иные сведения	—

3. Пояснения к сведениям об объекте недвижимости с кадастровым номером 25:23:100101:74 :

1.	—
----	---

1. Сведения о характерных точках контура объекта недвижимости с кадастровым номером 25:23:100101:76

Система координат МСК-25

Зона № 2

Обозначение характерных точек контура	Содержатся в Едином государственном реестре недвижимости			Определены в ходе выполнения комплексных кадастровых работ			Метод определения координат	Формулы, примененные для расчета средней квадратической погрешности определения координат характерных точек границ (M _t), с подставленными в такие формулы значениями и итоговые (вычисленные) значения M _t , м
	Координаты, м		Радиус , м	Координаты, м		Радиус, м		
	X	Y	R	X	Y	R		
1	2	3	4	5	6	7	8	9
n5O	—	—	—	482133,64	2309252,54	—	Метод спутниковых геодезических измерений (определений)	Mt = 0,1 м

КАРТА-ПЛАН ТЕРРИТОРИИ

Описание местоположения зданий, сооружений, объектов незавершенного строительства на земельном участке

н6О	—	—	—	482171,09	2309261,98	—	Метод спутниковых геодезических измерений (определений)	Mt = 0,1 м
н7О	—	—	—	482167,99	2309274,29	—	Метод спутниковых геодезических измерений (определений)	Mt = 0,1 м
н8О	—	—	—	482130,53	2309264,85	—	Метод спутниковых геодезических измерений (определений)	Mt = 0,1 м
н5О	—	—	—	482133,64	2309252,54	—	Метод спутниковых геодезических измерений (определений)	Mt = 0,1 м

2. Сведения о характеристиках объекта недвижимости с кадастровым номером 25:23:100101:76

№ п/п	Наименование характеристики	Значение характеристики
1	2	3
1.	Вид объекта недвижимости	здание
2.	Ранее присвоенный государственный учетный номер (инвентарный) здания, сооружения, объекта незавершенного строительства	—
3.	Кадастровый номер земельного участка (земельных участков), в границах которого (которых) расположены здание, сооружение, объект незавершенного строительства	—
4.	Уникальный учетный номер кадастрового квартала, в границах которого расположены здание, сооружение, объект незавершенного строительства	—
5.	Адрес здания, сооружения, объекта незавершенного строительства	—
5.1.	Сведения о местоположении здания, сооружения, объекта незавершенного строительства (при отсутствии адреса) в структурированном в соответствии с федеральной информационной адресной системой виде	Приморский край, р-н. Чугуевский, с. Новочугуевка, ул. Вокзальная, д. 3

КАРТА-ПЛАН ТЕРРИТОРИИ

Описание местоположения зданий, сооружений, объектов незавершенного строительства на земельном участке

1	2	3
5.2.	Дополнительные сведения о местоположении	—
6.	Иные сведения	—

3. Пояснения к сведениям об объекте недвижимости с кадастровым номером 25:23:100101:76 :

1.	—
----	---

1. Сведения о характерных точках контура объекта недвижимости с кадастровым номером 25:23:100101:77

Система координат МСК-25

Зона № 2

Обозначение характерных точек контура	Содержатся в Едином государственном реестре недвижимости			Определены в ходе выполнения комплексных кадастровых работ			Метод определения координат	Формулы, примененные для расчета средней квадратической погрешности определения координат характерных точек границ (M _t), с подставленными в такие формулы значениями и итоговые (вычисленные) значения M _t , м
	Координаты, м		Радиус , м	Координаты, м		Радиус, м		
	X	Y	R	X	Y	R		
1	2	3	4	5	6	7	8	9
н39О	—	—	—	482181,37	2309382,92	—	Метод спутниковых геодезических измерений (определений)	Mt = 0,1 м
н40О	—	—	—	482194,07	2309385,83	—	Метод спутниковых геодезических измерений (определений)	Mt = 0,1 м
н41О	—	—	—	482193,48	2309388,45	—	Метод спутниковых геодезических измерений (определений)	Mt = 0,1 м
н42О	—	—	—	482197,30	2309389,32	—	Метод спутниковых геодезических измерений (определений)	Mt = 0,1 м

КАРТА-ПЛАН ТЕРРИТОРИИ

Описание местоположения зданий, сооружений, объектов незавершенного строительства на земельном участке

н43О	—	—	—	482196,64	2309392,19	—	Метод спутниковых геодезических измерений (определений)	Mt = 0,1 м
н44О	—	—	—	482192,82	2309391,32	—	Метод спутниковых геодезических измерений (определений)	Mt = 0,1 м
н45О	—	—	—	482192,01	2309394,86	—	Метод спутниковых геодезических измерений (определений)	Mt = 0,1 м
н46О	—	—	—	482179,30	2309391,95	—	Метод спутниковых геодезических измерений (определений)	Mt = 0,1 м
н47О	—	—	—	482179,80	2309389,76	—	Метод спутниковых геодезических измерений (определений)	Mt = 0,1 м
н39О	—	—	—	482181,37	2309382,92	—	Метод спутниковых геодезических измерений (определений)	Mt = 0,1 м

2. Сведения о характеристиках объекта недвижимости с кадастровым номером 25:23:100101:77

№ п/п	Наименование характеристики	Значение характеристики
1	2	3
1.	Вид объекта недвижимости	здание
2.	Ранее присвоенный государственный учетный номер (инвентарный)	—

КАРТА-ПЛАН ТЕРРИТОРИИ

Описание местоположения зданий, сооружений, объектов незавершенного строительства на земельном участке

1	2	3
	здания, сооружения, объекта незавершенного строительства	
3.	Кадастровый номер земельного участка (земельных участков), в границах которого (которых) расположены здание, сооружение, объект незавершенного строительства	—
4.	Уникальный учетный номер кадастрового квартала, в границах которого расположены здание, сооружение, объект незавершенного строительства	—
5.	Адрес здания, сооружения, объекта незавершенного строительства	—
5.1.	Сведения о местоположении здания, сооружения, объекта незавершенного строительства (при отсутствии адреса) в структурированном в соответствии с федеральной информационной адресной системой виде	Приморский край, р-н. Чугуевский, с. Новочугуевка, ул. Вокзальная, д. б/н
5.2.	Дополнительные сведения о местоположении	—
6.	Иные сведения	—

3. Пояснения к сведениям об объекте недвижимости с кадастровым номером 25:23:100101:77 :

1.	—
----	---

1. Сведения о характерных точках контура объекта недвижимости с кадастровым номером 25:23:100101:80

Система координат МСК-25

Зона № 2

Обозначение характерных точек контура	Содержатся в Едином государственном реестре недвижимости			Определены в ходе выполнения комплексных кадастровых работ			Метод определения координат	Формулы, примененные для расчета средней квадратической погрешности определения координат характерных точек границ (M _t), с подставленными в такие формулы значениями и итоговые (вычисленные) значения M _t , м
	Координаты, м		Радиус , м	Координаты, м		Радиус, м		
	X	Y	R	X	Y	R		
1	2	3	4	5	6	7	8	9
н9О	—	—	—	482209,88	2309232,12	—	Метод спутниковых геодезических измерений (определений)	Mt = 0,1 м
н10О	—	—	—	482222,12	2309235,42	—	Метод спутниковых геодезических измерений (определений)	Mt = 0,1 м

КАРТА-ПЛАН ТЕРРИТОРИИ

Описание местоположения зданий, сооружений, объектов незавершенного строительства на земельном участке

н11О	—	—	—	482209,67	2309282,45	—	Метод спутниковых геодезических измерений (определений)	Mt = 0,1 м
н12О	—	—	—	482197,37	2309279,23	—	Метод спутниковых геодезических измерений (определений)	Mt = 0,1 м
н9О	—	—	—	482209,88	2309232,12	—	Метод спутниковых геодезических измерений (определений)	Mt = 0,1 м

2. Сведения о характеристиках объекта недвижимости с кадастровым номером 25:23:100101:80

№ п/п	Наименование характеристики	Значение характеристики
1	2	3
1.	Вид объекта недвижимости	здание
2.	Ранее присвоенный государственный учетный номер (инвентарный) здания, сооружения, объекта незавершенного строительства	—
3.	Кадастровый номер земельного участка (земельных участков), в границах которого (которых) расположены здание, сооружение, объект незавершенного строительства	—
4.	Уникальный учетный номер кадастрового квартала, в границах которого расположены здание, сооружение, объект незавершенного строительства	—
5.	Адрес здания, сооружения, объекта незавершенного строительства	—
5.1.	Сведения о местоположении здания, сооружения, объекта незавершенного строительства (при отсутствии адреса) в структурированном в соответствии с федеральной информационной адресной системой виде	Приморский край, р-н. Чугуевский, с. Новочугуевка, ул. Вокзальная, д. 2
5.2.	Дополнительные сведения о местоположении	—
6.	Иные сведения	—

3. Пояснения к сведениям об объекте недвижимости с кадастровым номером 25:23:100101:80 :

1.	—
----	---

КАРТА-ПЛАН ТЕРРИТОРИИ

Описание местоположения зданий, сооружений, объектов незавершенного строительства на земельном участке

1. Сведения о характерных точках контура объекта недвижимости с кадастровым номером 25:23:100101:83

Система координат МСК-25

Зона № 2

Обозначение характерных точек контура	Содержатся в Едином государственном реестре недвижимости			Определены в ходе выполнения комплексных кадастровых работ			Метод определения координат	Формулы, примененные для расчета средней квадратической погрешности определения координат характерных точек границ (M _t), с подставленными в такие формулы значениями и итоговые (вычисленные) значения M _t , м
	Координаты, м		Радиус , м	Координаты, м		Радиус, м		
	X	Y	R	X	Y	R		
1	2	3	4	5	6	7	8	9
н48О	—	—	—	482069,59	2309640,23	—	Метод спутниковых геодезических измерений (определений)	Mt = 0,1 м
н49О	—	—	—	482078,20	2309642,79	—	Метод спутниковых геодезических измерений (определений)	Mt = 0,1 м
н50О	—	—	—	482073,60	2309658,30	—	Метод спутниковых геодезических измерений (определений)	Mt = 0,1 м
н51О	—	—	—	482064,98	2309655,74	—	Метод спутниковых геодезических измерений (определений)	Mt = 0,1 м
н48О	—	—	—	482069,59	2309640,23	—	Метод спутниковых геодезических измерений (определений)	Mt = 0,1 м

КАРТА-ПЛАН ТЕРРИТОРИИ

Описание местоположения зданий, сооружений, объектов незавершенного строительства на земельном участке

2. Сведения о характеристиках объекта недвижимости с кадастровым номером 25:23:100101:83

№ п/п	Наименование характеристики	Значение характеристики
1	2	3
1.	Вид объекта недвижимости	здание
2.	Ранее присвоенный государственный учетный номер (инвентарный) здания, сооружения, объекта незавершенного строительства	—
3.	Кадастровый номер земельного участка (земельных участков), в границах которого (которых) расположены здание, сооружение, объект незавершенного строительства	—
4.	Уникальный учетный номер кадастрового квартала, в границах которого расположены здание, сооружение, объект незавершенного строительства	—
5.	Адрес здания, сооружения, объекта незавершенного строительства	—
5.1.	Сведения о местоположении здания, сооружения, объекта незавершенного строительства (при отсутствии адреса) в структурированном в соответствии с федеральной информационной адресной системой виде	Приморский край, р-н. Чугуевский, с. Новочугуевка, ул. Железнодорожная, д. 9
5.2.	Дополнительные сведения о местоположении	—
6.	Иные сведения	—

3. Пояснения к сведениям об объекте недвижимости с кадастровым номером 25:23:100101:83 :

1.	—
----	---

1. Сведения о характерных точках контура объекта недвижимости с кадастровым номером 25:23:100101:84

Система координат МСК-25

Зона № 2

Обозначение характерных точек контура	Содержатся в Едином государственном реестре недвижимости			Определены в ходе выполнения комплексных кадастровых работ			Метод определения координат	Формулы, примененные для расчета средней квадратической погрешности определения координат характерных точек границ (M _t), с подставленными в такие формулы значениями и итоговые (вычисленные) значения M _t , м
	Координаты, м		Радиус , м	Координаты, м		Радиус, м		
	X	Y	R	X	Y	R		
1	2	3	4	5	6	7	8	9
н52О	—	—	—	482005,59	2309924,62	—	Метод спутниковых геодезических измерений (определений)	M _t = 0,1 м

КАРТА-ПЛАН ТЕРРИТОРИИ

Описание местоположения зданий, сооружений, объектов незавершенного строительства на земельном участке

н53О	—	—	—	482023,97	2309927,26	—	Метод спутниковых геодезических измерений (определений)	Mt = 0,1 м
н54О	—	—	—	482021,47	2309944,68	—	Метод спутниковых геодезических измерений (определений)	Mt = 0,1 м
н55О	—	—	—	482003,09	2309942,04	—	Метод спутниковых геодезических измерений (определений)	Mt = 0,1 м
н52О	—	—	—	482005,59	2309924,62	—	Метод спутниковых геодезических измерений (определений)	Mt = 0,1 м

2. Сведения о характеристиках объекта недвижимости с кадастровым номером 25:23:100101:84

№ п/п	Наименование характеристики	Значение характеристики
1	2	3
1.	Вид объекта недвижимости	здание
2.	Ранее присвоенный государственный учетный номер (инвентарный) здания, сооружения, объекта незавершенного строительства	—
3.	Кадастровый номер земельного участка (земельных участков), в границах которого (которых) расположены здание, сооружение, объект незавершенного строительства	—
4.	Уникальный учетный номер кадастрового квартала, в границах которого расположены здание, сооружение, объект незавершенного строительства	—
5.	Адрес здания, сооружения, объекта незавершенного строительства	—
5.1.	Сведения о местоположении здания, сооружения, объекта незавершенного строительства (при отсутствии адреса) в структурированном в соответствии с федеральной информационной адресной системой виде	Приморский край, р-н. Чугуевский, с. Новочугуевка, ул. Железнодорожная, д. 1в

КАРТА-ПЛАН ТЕРРИТОРИИ

Описание местоположения зданий, сооружений, объектов незавершенного строительства на земельном участке

1	2	3
5.2.	Дополнительные сведения о местоположении	—
6.	Иные сведения	—

3. Пояснения к сведениям об объекте недвижимости с кадастровым номером 25:23:100101:84 :

1.	—
----	---

1. Сведения о характерных точках контура объекта недвижимости с кадастровым номером 25:23:100101:85

Система координат МСК-25

Зона № 2

Обозначение характерных точек контура	Содержатся в Едином государственном реестре недвижимости			Определены в ходе выполнения комплексных кадастровых работ			Метод определения координат	Формулы, примененные для расчета средней квадратической погрешности определения координат характерных точек границ (M _t), с подставленными в такие формулы значениями и итоговые (вычисленные) значения M _t , м
	Координаты, м		Радиус , м	Координаты, м		Радиус, м		
	X	Y	R	X	Y	R		
1	2	3	4	5	6	7	8	9
н13О	—	—	—	482228,03	2309161,45	—	Метод спутниковых геодезических измерений (определений)	Mt = 0,1 м
н14О	—	—	—	482240,68	2309164,80	—	Метод спутниковых геодезических измерений (определений)	Mt = 0,1 м
н15О	—	—	—	482228,28	2309212,44	—	Метод спутниковых геодезических измерений (определений)	Mt = 0,1 м
н16О	—	—	—	482215,61	2309209,14	—	Метод спутниковых геодезических измерений (определений)	Mt = 0,1 м

КАРТА-ПЛАН ТЕРРИТОРИИ

Описание местоположения зданий, сооружений, объектов незавершенного строительства на земельном участке

н130	—	—	—	482228,03	2309161,45	—	Метод спутниковых геодезических измерений (определений)	Mt = 0,1 м
------	---	---	---	-----------	------------	---	---	------------

2. Сведения о характеристиках объекта недвижимости с кадастровым номером 25:23:100101:85

№ п/п	Наименование характеристики	Значение характеристики
1	2	3
1.	Вид объекта недвижимости	здание
2.	Ранее присвоенный государственный учетный номер (инвентарный) здания, сооружения, объекта незавершенного строительства	—
3.	Кадастровый номер земельного участка (земельных участков), в границах которого (которых) расположены здание, сооружение, объект незавершенного строительства	—
4.	Уникальный учетный номер кадастрового квартала, в границах которого расположены здание, сооружение, объект незавершенного строительства	—
5.	Адрес здания, сооружения, объекта незавершенного строительства	—
5.1.	Сведения о местоположении здания, сооружения, объекта незавершенного строительства (при отсутствии адреса) в структурированном в соответствии с федеральной информационной адресной системой виде	Приморский край, р-н. Чугуевский, с. Новочугуевка, ул. Вокзальная, д. 4
5.2.	Дополнительные сведения о местоположении	—
6.	Иные сведения	—

3. Пояснения к сведениям об объекте недвижимости с кадастровым номером 25:23:100101:85 :

1.	—
----	---

1. Сведения о характерных точках контура объекта недвижимости с кадастровым номером 25:23:100101:88

Система координат МСК-25

Зона № 2

Обозначение характерных точек контура	Содержатся в Едином государственном реестре недвижимости			Определены в ходе выполнения комплексных кадастровых работ			Метод определения координат	Формулы, примененные для расчета средней квадратической погрешности определения координат характерных точек границ (M _t), с подставленными в такие формулы значениями и итоговые (вычисленные) значения M _t , м
	Координаты, м		Радиус, м	Координаты, м		Радиус, м		
	X	Y	R	X	Y	R		
1	2	3	4	5	6	7	8	9

КАРТА-ПЛАН ТЕРРИТОРИИ

Описание местоположения зданий, сооружений, объектов незавершенного строительства на земельном участке

н56О	—	—	—	482039,68	2309750,95	—	Метод спутниковых геодезических измерений (определений)	Mt = 0,1 м
н57О	—	—	—	482047,24	2309753,07	—	Метод спутниковых геодезических измерений (определений)	Mt = 0,1 м
н58О	—	—	—	482054,11	2309754,98	—	Метод спутниковых геодезических измерений (определений)	Mt = 0,1 м
н59О	—	—	—	482054,34	2309755,05	—	Метод спутниковых геодезических измерений (определений)	Mt = 0,1 м
н60О	—	—	—	482061,36	2309757,01	—	Метод спутниковых геодезических измерений (определений)	Mt = 0,1 м
н61О	—	—	—	482068,00	2309758,86	—	Метод спутниковых геодезических измерений (определений)	Mt = 0,1 м
н62О	—	—	—	482065,97	2309766,10	—	Метод спутниковых геодезических измерений (определений)	Mt = 0,1 м
н63О	—	—	—	482065,48	2309767,87	—	Метод	Mt = 0,1 м

КАРТА-ПЛАН ТЕРРИТОРИИ

Описание местоположения зданий, сооружений, объектов незавершенного строительства на земельном участке

							спутниковых геодезических измерений (определений)	
н64О	—	—	—	482062,05	2309766,91	—	Метод спутниковых геодезических измерений (определений)	Mt = 0,1 м
н65О	—	—	—	482061,35	2309769,43	—	Метод спутниковых геодезических измерений (определений)	Mt = 0,1 м
н66О	—	—	—	482057,90	2309768,47	—	Метод спутниковых геодезических измерений (определений)	Mt = 0,1 м
н67О	—	—	—	482058,61	2309765,95	—	Метод спутниковых геодезических измерений (определений)	Mt = 0,1 м
н68О	—	—	—	482055,95	2309765,21	—	Метод спутниковых геодезических измерений (определений)	Mt = 0,1 м
н69О	—	—	—	482056,45	2309763,45	—	Метод спутниковых геодезических измерений (определений)	Mt = 0,1 м
н70О	—	—	—	482052,19	2309762,26	—	Метод спутниковых	Mt = 0,1 м

КАРТА-ПЛАН ТЕРРИТОРИИ

Описание местоположения зданий, сооружений, объектов незавершенного строительства на земельном участке

							геодезических измерений (определений)	
н71О	—	—	—	482051,58	2309764,46	—	Метод спутниковых геодезических измерений (определений)	Mt = 0,1 м
н72О	—	—	—	482048,07	2309763,48	—	Метод спутниковых геодезических измерений (определений)	Mt = 0,1 м
н73О	—	—	—	482047,77	2309764,56	—	Метод спутниковых геодезических измерений (определений)	Mt = 0,1 м
н74О	—	—	—	482043,98	2309763,51	—	Метод спутниковых геодезических измерений (определений)	Mt = 0,1 м
н75О	—	—	—	482041,95	2309762,94	—	Метод спутниковых геодезических измерений (определений)	Mt = 0,1 м
н76О	—	—	—	482042,26	2309761,86	—	Метод спутниковых геодезических измерений (определений)	Mt = 0,1 м
н77О	—	—	—	482040,11	2309761,26	—	Метод спутниковых геодезических	Mt = 0,1 м

КАРТА-ПЛАН ТЕРРИТОРИИ

Описание местоположения зданий, сооружений, объектов незавершенного строительства на земельном участке

							измерений (определений)	
н78О	—	—	—	482040,72	2309759,06	—	Метод спутниковых геодезических измерений (определений)	Mt = 0,1 м
н79О	—	—	—	482037,66	2309758,20	—	Метод спутниковых геодезических измерений (определений)	Mt = 0,1 м
н56О	—	—	—	482039,68	2309750,95	—	Метод спутниковых геодезических измерений (определений)	Mt = 0,1 м

2. Сведения о характеристиках объекта недвижимости с кадастровым номером 25:23:100101:88

№ п/п	Наименование характеристики	Значение характеристики
1	2	3
1.	Вид объекта недвижимости	здание
2.	Ранее присвоенный государственный учетный номер (инвентарный) здания, сооружения, объекта незавершенного строительства	—
3.	Кадастровый номер земельного участка (земельных участков), в границах которого (которых) расположены здание, сооружение, объект незавершенного строительства	—
4.	Уникальный учетный номер кадастрового квартала, в границах которого расположены здание, сооружение, объект незавершенного строительства	—
5.	Адрес здания, сооружения, объекта незавершенного строительства	—
5.1.	Сведения о местоположении здания, сооружения, объекта незавершенного строительства (при отсутствии адреса) в структурированном в соответствии с федеральной информационной адресной системой виде	Приморский край, р-н. Чугуевский, с. Новочугуевка, ул. Железнодорожная, д. 3
5.2.	Дополнительные сведения о местоположении	—
6.	Иные сведения	—

КАРТА-ПЛАН ТЕРРИТОРИИ

Описание местоположения зданий, сооружений, объектов незавершенного строительства на земельном участке

3. Пояснения к сведениям об объекте недвижимости с кадастровым номером 25:23:100101:88 :

1. —

1. Сведения о характерных точках контура объекта недвижимости с кадастровым номером 25:23:100101:91

Система координат МСК-25

Зона № 2

Обозначение характерных точек контура	Содержатся в Едином государственном реестре недвижимости			Определены в ходе выполнения комплексных кадастровых работ			Метод определения координат	Формулы, примененные для расчета средней квадратической погрешности определения координат характерных точек границ (M _t), с подставленными в такие формулы значениями и итоговые (вычисленные) значения M _t , м
	Координаты, м		Радиус , м	Координаты, м		Радиус, м		
	X	Y	R	X	Y	R		
1	2	3	4	5	6	7	8	9
н80О	—	—	—	482056,19	2309700,40	—	Метод спутниковых геодезических измерений (определений)	Mt = 0,1 м
н81О	—	—	—	482059,03	2309700,96	—	Метод спутниковых геодезических измерений (определений)	Mt = 0,1 м
н82О	—	—	—	482062,27	2309701,60	—	Метод спутниковых геодезических измерений (определений)	Mt = 0,1 м
н83О	—	—	—	482061,88	2309703,56	—	Метод спутниковых геодезических измерений (определений)	Mt = 0,1 м
н84О	—	—	—	482065,27	2309704,23	—	Метод спутниковых геодезических	Mt = 0,1 м

КАРТА-ПЛАН ТЕРРИТОРИИ

Описание местоположения зданий, сооружений, объектов незавершенного строительства на земельном участке

							измерений (определений)	
н85О	—	—	—	482068,94	2309704,95	—	Метод спутниковых геодезических измерений (определений)	Mt = 0,1 м
н86О	—	—	—	482069,66	2309701,26	—	Метод спутниковых геодезических измерений (определений)	Mt = 0,1 м
н87О	—	—	—	482072,80	2309701,88	—	Метод спутниковых геодезических измерений (определений)	Mt = 0,1 м
н88О	—	—	—	482077,16	2309702,74	—	Метод спутниковых геодезических измерений (определений)	Mt = 0,1 м
н89О	—	—	—	482076,43	2309706,43	—	Метод спутниковых геодезических измерений (определений)	Mt = 0,1 м
н90О	—	—	—	482080,54	2309707,24	—	Метод спутниковых геодезических измерений (определений)	Mt = 0,1 м
н91О	—	—	—	482079,10	2309714,53	—	Метод спутниковых геодезических измерений	Mt = 0,1 м

КАРТА-ПЛАН ТЕРРИТОРИИ

Описание местоположения зданий, сооружений, объектов незавершенного строительства на земельном участке

							(определений)	
н92О	—	—	—	482070,79	2309712,89	—	Метод спутниковых геодезических измерений (определений)	Mt = 0,1 м
н93О	—	—	—	482063,74	2309711,50	—	Метод спутниковых геодезических измерений (определений)	Mt = 0,1 м
н94О	—	—	—	482057,20	2309710,21	—	Метод спутниковых геодезических измерений (определений)	Mt = 0,1 м
н95О	—	—	—	482048,68	2309708,53	—	Метод спутниковых геодезических измерений (определений)	Mt = 0,1 м
н96О	—	—	—	482050,12	2309701,24	—	Метод спутниковых геодезических измерений (определений)	Mt = 0,1 м
н97О	—	—	—	482055,80	2309702,36	—	Метод спутниковых геодезических измерений (определений)	Mt = 0,1 м
н80О	—	—	—	482056,19	2309700,40	—	Метод спутниковых геодезических измерений (определений)	Mt = 0,1 м

КАРТА-ПЛАН ТЕРРИТОРИИ

Описание местоположения зданий, сооружений, объектов незавершенного строительства на земельном участке

2. Сведения о характеристиках объекта недвижимости с кадастровым номером 25:23:100101:91

№ п/п	Наименование характеристики	Значение характеристики
1	2	3
1.	Вид объекта недвижимости	здание
2.	Ранее присвоенный государственный учетный номер (инвентарный) здания, сооружения, объекта незавершенного строительства	—
3.	Кадастровый номер земельного участка (земельных участков), в границах которого (которых) расположены здание, сооружение, объект незавершенного строительства	—
4.	Уникальный учетный номер кадастрового квартала, в границах которого расположены здание, сооружение, объект незавершенного строительства	—
5.	Адрес здания, сооружения, объекта незавершенного строительства	—
5.1.	Сведения о местоположении здания, сооружения, объекта незавершенного строительства (при отсутствии адреса) в структурированном в соответствии с федеральной информационной адресной системой виде	Приморский край, р-н. Чугуевский, с. Новочугуевка, ул. Железнодорожная, д. 7
5.2.	Дополнительные сведения о местоположении	—
6.	Иные сведения	—

3. Пояснения к сведениям об объекте недвижимости с кадастровым номером 25:23:100101:91 :

1.	—
----	---

1. Сведения о характерных точках контура объекта недвижимости с кадастровым номером 25:23:100101:92

Система координат МСК-25

Зона № 2

Обозначение характерных точек контура	Содержатся в Едином государственном реестре недвижимости			Определены в ходе выполнения комплексных кадастровых работ			Метод определения координат	Формулы, примененные для расчета средней квадратической погрешности определения координат характерных точек границ (M _t), с подставленными в такие формулы значениями и итоговые (вычисленные) значения M _t , м
	Координаты, м		Радиус , м	Координаты, м		Радиус, м		
	X	Y	R	X	Y	R		
1	2	3	4	5	6	7	8	9
н98О	—	—	—	482093,03	2309571,81	—	Метод спутниковых геодезических измерений (определений)	Mt = 0,1 м

КАРТА-ПЛАН ТЕРРИТОРИИ

Описание местоположения зданий, сооружений, объектов незавершенного строительства на земельном участке

н99О	—	—	—	482096,25	2309572,64	—	Метод спутниковых геодезических измерений (определений)	Mt = 0,1 м
н100О	—	—	—	482095,84	2309574,20	—	Метод спутниковых геодезических измерений (определений)	Mt = 0,1 м
н101О	—	—	—	482096,52	2309574,38	—	Метод спутниковых геодезических измерений (определений)	Mt = 0,1 м
н102О	—	—	—	482095,76	2309577,33	—	Метод спутниковых геодезических измерений (определений)	Mt = 0,1 м
н103О	—	—	—	482095,16	2309579,65	—	Метод спутниковых геодезических измерений (определений)	Mt = 0,1 м
н104О	—	—	—	482093,63	2309585,60	—	Метод спутниковых геодезических измерений (определений)	Mt = 0,1 м
н105О	—	—	—	482090,81	2309596,51	—	Метод спутниковых геодезических измерений (определений)	Mt = 0,1 м
н106О	—	—	—	482081,04	2309593,98	—	Метод	Mt = 0,1 м

КАРТА-ПЛАН ТЕРРИТОРИИ

Описание местоположения зданий, сооружений, объектов незавершенного строительства на земельном участке

							спутниковых геодезических измерений (определений)	
н107О	—	—	—	482083,75	2309583,47	—	Метод спутниковых геодезических измерений (определений)	Mt = 0,1 м
н108О	—	—	—	482085,39	2309577,12	—	Метод спутниковых геодезических измерений (определений)	Mt = 0,1 м
н109О	—	—	—	482085,99	2309574,80	—	Метод спутниковых геодезических измерений (определений)	Mt = 0,1 м
н110О	—	—	—	482088,37	2309575,42	—	Метод спутниковых геодезических измерений (определений)	Mt = 0,1 м
н111О	—	—	—	482089,13	2309572,47	—	Метод спутниковых геодезических измерений (определений)	Mt = 0,1 м
н112О	—	—	—	482092,63	2309573,37	—	Метод спутниковых геодезических измерений (определений)	Mt = 0,1 м
н98О	—	—	—	482093,03	2309571,81	—	Метод спутниковых	Mt = 0,1 м

КАРТА-ПЛАН ТЕРРИТОРИИ

Описание местоположения зданий, сооружений, объектов незавершенного строительства на земельном участке

							геодезических измерений (определений)	
--	--	--	--	--	--	--	---------------------------------------	--

2. Сведения о характеристиках объекта недвижимости с кадастровым номером 25:23:100101:92

№ п/п	Наименование характеристики	Значение характеристики
1	2	3
1.	Вид объекта недвижимости	здание
2.	Ранее присвоенный государственный учетный номер (инвентарный) здания, сооружения, объекта незавершенного строительства	—
3.	Кадастровый номер земельного участка (земельных участков), в границах которого (которых) расположены здание, сооружение, объект незавершенного строительства	—
4.	Уникальный учетный номер кадастрового квартала, в границах которого расположены здание, сооружение, объект незавершенного строительства	—
5.	Адрес здания, сооружения, объекта незавершенного строительства	—
5.1.	Сведения о местоположении здания, сооружения, объекта незавершенного строительства (при отсутствии адреса) в структурированном в соответствии с федеральной информационной адресной системой виде	Приморский край, р-н. Чугуевский, с. Новочугуевка, ул. Железнодорожная, д. 13
5.2.	Дополнительные сведения о местоположении	—
6.	Иные сведения	—

3. Пояснения к сведениям об объекте недвижимости с кадастровым номером 25:23:100101:92 :

1.	—
----	---

1. Сведения о характерных точках контура объекта недвижимости с кадастровым номером 25:23:100101:96

Система координат МСК-25								Зона № 2
Обозначение характерных точек контура	Содержатся в Едином государственном реестре недвижимости			Определены в ходе выполнения комплексных кадастровых работ			Метод определения координат	Формулы, примененные для расчета средней квадратической погрешности определения координат характерных точек границ (M _t), с подставленными в такие формулы значениями и итоговые (вычисленные) значения M _t , м
	Координаты, м		Радиус, м	Координаты, м		Радиус, м		
	X	Y	R	X	Y	R		
1	2	3	4	5	6	7	8	9
n113O	—	—	—	482048,92	2309723,06	—	Метод спутниковых	Mt = 0,1 м

КАРТА-ПЛАН ТЕРРИТОРИИ

Описание местоположения зданий, сооружений, объектов незавершенного строительства на земельном участке

							геодезических измерений (определений)	
н114О	—	—	—	482054,07	2309724,21	—	Метод спутниковых геодезических измерений (определений)	Mt = 0,1 м
н115О	—	—	—	482053,82	2309725,32	—	Метод спутниковых геодезических измерений (определений)	Mt = 0,1 м
н116О	—	—	—	482055,83	2309725,77	—	Метод спутниковых геодезических измерений (определений)	Mt = 0,1 м
н117О	—	—	—	482055,40	2309727,68	—	Метод спутниковых геодезических измерений (определений)	Mt = 0,1 м
н118О	—	—	—	482060,18	2309728,75	—	Метод спутниковых геодезических измерений (определений)	Mt = 0,1 м
н119О	—	—	—	482060,31	2309728,78	—	Метод спутниковых геодезических измерений (определений)	Mt = 0,1 м
н120О	—	—	—	482063,85	2309729,57	—	Метод спутниковых геодезических	Mt = 0,1 м

КАРТА-ПЛАН ТЕРРИТОРИИ

Описание местоположения зданий, сооружений, объектов незавершенного строительства на земельном участке

							измерений (определений)	
н121О	—	—	—	482064,35	2309727,33	—	Метод спутниковых геодезических измерений (определений)	Mt = 0,1 м
н122О	—	—	—	482068,33	2309728,22	—	Метод спутниковых геодезических измерений (определений)	Mt = 0,1 м
н123О	—	—	—	482072,31	2309729,11	—	Метод спутниковых геодезических измерений (определений)	Mt = 0,1 м
н124О	—	—	—	482071,81	2309731,36	—	Метод спутниковых геодезических измерений (определений)	Mt = 0,1 м
н125О	—	—	—	482074,58	2309731,98	—	Метод спутниковых геодезических измерений (определений)	Mt = 0,1 м
н126О	—	—	—	482073,00	2309739,05	—	Метод спутниковых геодезических измерений (определений)	Mt = 0,1 м
н127О	—	—	—	482066,05	2309737,49	—	Метод спутниковых геодезических измерений	Mt = 0,1 м

КАРТА-ПЛАН ТЕРРИТОРИИ

Описание местоположения зданий, сооружений, объектов незавершенного строительства на земельном участке

							(определений)	
н128О	—	—	—	482058,59	2309735,82	—	Метод спутниковых геодезических измерений (определений)	Mt = 0,1 м
н129О	—	—	—	482058,55	2309735,81	—	Метод спутниковых геодезических измерений (определений)	Mt = 0,1 м
н130О	—	—	—	482051,85	2309734,31	—	Метод спутниковых геодезических измерений (определений)	Mt = 0,1 м
н131О	—	—	—	482051,12	2309734,14	—	Метод спутниковых геодезических измерений (определений)	Mt = 0,1 м
н132О	—	—	—	482043,98	2309732,54	—	Метод спутниковых геодезических измерений (определений)	Mt = 0,1 м
н133О	—	—	—	482045,56	2309725,48	—	Метод спутниковых геодезических измерений (определений)	Mt = 0,1 м
н134О	—	—	—	482048,24	2309726,08	—	Метод спутниковых геодезических измерений (определений)	Mt = 0,1 м

КАРТА-ПЛАН ТЕРРИТОРИИ

Описание местоположения зданий, сооружений, объектов незавершенного строительства на земельном участке

н1350	—	—	—	482048,67	2309724,17	—	Метод спутниковых геодезических измерений (определений)	Mt = 0,1 м
н1130	—	—	—	482048,92	2309723,06	—	Метод спутниковых геодезических измерений (определений)	Mt = 0,1 м

2. Сведения о характеристиках объекта недвижимости с кадастровым номером 25:23:100101:96

№ п/п	Наименование характеристики	Значение характеристики
1	2	3
1.	Вид объекта недвижимости	здание
2.	Ранее присвоенный государственный учетный номер (инвентарный) здания, сооружения, объекта незавершенного строительства	—
3.	Кадастровый номер земельного участка (земельных участков), в границах которого (которых) расположены здание, сооружение, объект незавершенного строительства	—
4.	Уникальный учетный номер кадастрового квартала, в границах которого расположены здание, сооружение, объект незавершенного строительства	—
5.	Адрес здания, сооружения, объекта незавершенного строительства	—
5.1.	Сведения о местоположении здания, сооружения, объекта незавершенного строительства (при отсутствии адреса) в структурированном в соответствии с федеральной информационной адресной системой виде	Приморский край, р-н. Чугуевский, с. Новочугуевка, ул. Железнодорожная, д. 5
5.2.	Дополнительные сведения о местоположении	—
6.	Иные сведения	—

3. Пояснения к сведениям об объекте недвижимости с кадастровым номером 25:23:100101:96 :

1.	—
----	---

1. Сведения о характерных точках контура объекта недвижимости с кадастровым номером 25:23:100101:98

Система координат МСК-25	Зона № 2
--------------------------	----------

КАРТА-ПЛАН ТЕРРИТОРИИ

Описание местоположения зданий, сооружений, объектов незавершенного строительства на земельном участке

Обозначение характерных точек контура	Содержатся в Едином государственном реестре недвижимости			Определены в ходе выполнения комплексных кадастровых работ			Метод определения координат	Формулы, примененные для расчета средней квадратической погрешности определения координат характерных точек границ (Mt), с подставленными в такие формулы значениями и итоговые (вычисленные) значения Mt, м
	Координаты, м		Радиус , м	Координаты, м		Радиус, м		
	X	Y	R	X	Y	R		
1	2	3	4	5	6	7	8	9
н136О	—	—	—	482080,65	2309608,01	—	Метод спутниковых геодезических измерений (определений)	Mt = 0,1 м
н137О	—	—	—	482083,24	2309608,72	—	Метод спутниковых геодезических измерений (определений)	Mt = 0,1 м
н138О	—	—	—	482082,87	2309610,09	—	Метод спутниковых геодезических измерений (определений)	Mt = 0,1 м
н139О	—	—	—	482084,56	2309610,55	—	Метод спутниковых геодезических измерений (определений)	Mt = 0,1 м
н140О	—	—	—	482083,91	2309612,97	—	Метод спутниковых геодезических измерений (определений)	Mt = 0,1 м
н141О	—	—	—	482082,00	2309619,95	—	Метод спутниковых геодезических	Mt = 0,1 м

КАРТА-ПЛАН ТЕРРИТОРИИ

Описание местоположения зданий, сооружений, объектов незавершенного строительства на земельном участке

							измерений (определений)	
н142О	—	—	—	482081,20	2309622,91	—	Метод спутниковых геодезических измерений (определений)	Mt = 0,1 м
н143О	—	—	—	482084,34	2309623,77	—	Метод спутниковых геодезических измерений (определений)	Mt = 0,1 м
н144О	—	—	—	482082,20	2309631,64	—	Метод спутниковых геодезических измерений (определений)	Mt = 0,1 м
н145О	—	—	—	482079,05	2309630,78	—	Метод спутниковых геодезических измерений (определений)	Mt = 0,1 м
н146О	—	—	—	482071,75	2309628,79	—	Метод спутниковых геодезических измерений (определений)	Mt = 0,1 м
н147О	—	—	—	482074,75	2309617,80	—	Метод спутниковых геодезических измерений (определений)	Mt = 0,1 м
н148О	—	—	—	482076,61	2309610,98	—	Метод спутниковых геодезических измерений	Mt = 0,1 м

КАРТА-ПЛАН ТЕРРИТОРИИ

Описание местоположения зданий, сооружений, объектов незавершенного строительства на земельном участке

							(определений)	
н149О	—	—	—	482077,26	2309608,56	—	Метод спутниковых геодезических измерений (определений)	Mt = 0,1 м
н150О	—	—	—	482080,27	2309609,38	—	Метод спутниковых геодезических измерений (определений)	Mt = 0,1 м
н136О	—	—	—	482080,65	2309608,01	—	Метод спутниковых геодезических измерений (определений)	Mt = 0,1 м

2. Сведения о характеристиках объекта недвижимости с кадастровым номером 25:23:100101:98

№ п/п	Наименование характеристики	Значение характеристики
1	2	3
1.	Вид объекта недвижимости	здание
2.	Ранее присвоенный государственный учетный номер (инвентарный) здания, сооружения, объекта незавершенного строительства	—
3.	Кадастровый номер земельного участка (земельных участков), в границах которого (которых) расположены здание, сооружение, объект незавершенного строительства	—
4.	Уникальный учетный номер кадастрового квартала, в границах которого расположены здание, сооружение, объект незавершенного строительства	—
5.	Адрес здания, сооружения, объекта незавершенного строительства	—
5.1.	Сведения о местоположении здания, сооружения, объекта незавершенного строительства (при отсутствии адреса) в структурированном в соответствии с федеральной информационной адресной системой виде	Приморский край, р-н. Чугуевский, с. Новочугуевка, ул. Железнодорожная, д. 11
5.2.	Дополнительные сведения о местоположении	—
6.	Иные сведения	—

КАРТА-ПЛАН ТЕРРИТОРИИ

Описание местоположения зданий, сооружений, объектов незавершенного строительства на земельном участке

3. Пояснения к сведениям об объекте недвижимости с кадастровым номером 25:23:100101:98 :

1. —

1. Сведения о характерных точках контура объекта недвижимости с кадастровым номером 25:23:100101:100

Система координат МСК-25

Зона № 2

Обозначение характерных точек контура	Содержатся в Едином государственном реестре недвижимости			Определены в ходе выполнения комплексных кадастровых работ			Метод определения координат	Формулы, примененные для расчета средней квадратической погрешности определения координат характерных точек границ (M _t), с подставленными в такие формулы значениями и итоговые (вычисленные) значения M _t , м
	Координаты, м		Радиус , м	Координаты, м		Радиус, м		
	X	Y	R	X	Y	R		
1	2	3	4	5	6	7	8	9
н151О	—	—	—	482037,71	2309822,95	—	Метод спутниковых геодезических измерений (определений)	Mt = 0,1 м
н152О	—	—	—	482044,86	2309824,64	—	Метод спутниковых геодезических измерений (определений)	Mt = 0,1 м
н153О	—	—	—	482044,19	2309827,48	—	Метод спутниковых геодезических измерений (определений)	Mt = 0,1 м
н154О	—	—	—	482048,08	2309828,40	—	Метод спутниковых геодезических измерений (определений)	Mt = 0,1 м
н155О	—	—	—	482045,48	2309839,40	—	Метод спутниковых геодезических	Mt = 0,1 м

КАРТА-ПЛАН ТЕРРИТОРИИ

Описание местоположения зданий, сооружений, объектов незавершенного строительства на земельном участке

							измерений (определений)	
н156О	—	—	—	482032,37	2309836,31	—	Метод спутниковых геодезических измерений (определений)	Mt = 0,1 м
н157О	—	—	—	482034,97	2309825,30	—	Метод спутниковых геодезических измерений (определений)	Mt = 0,1 м
н158О	—	—	—	482037,04	2309825,79	—	Метод спутниковых геодезических измерений (определений)	Mt = 0,1 м
н151О	—	—	—	482037,71	2309822,95	—	Метод спутниковых геодезических измерений (определений)	Mt = 0,1 м

2. Сведения о характеристиках объекта недвижимости с кадастровым номером 25:23:100101:100

№ п/п	Наименование характеристики	Значение характеристики
1	2	3
1.	Вид объекта недвижимости	здание
2.	Ранее присвоенный государственный учетный номер (инвентарный) здания, сооружения, объекта незавершенного строительства	—
3.	Кадастровый номер земельного участка (земельных участков), в границах которого (которых) расположены здание, сооружение, объект незавершенного строительства	—
4.	Уникальный учетный номер кадастрового квартала, в границах которого расположены здание, сооружение, объект незавершенного строительства	—
5.	Адрес здания, сооружения, объекта незавершенного строительства	—
5.1.	Сведения о местоположении здания, сооружения, объекта незавершенного	Приморский край, р-н. Чугуевский, с. Новочугуевка, ул.

КАРТА-ПЛАН ТЕРРИТОРИИ

Описание местоположения зданий, сооружений, объектов незавершенного строительства на земельном участке

1	2	3
	строительства (при отсутствии адреса) в структурированном в соответствии с федеральной информационной адресной системой виде	Железнодорожная, д. 1а
5.2.	Дополнительные сведения о местоположении	—
6.	Иные сведения	—

3. Пояснения к сведениям об объекте недвижимости с кадастровым номером 25:23:100101:100 :

1.	—
----	---

1. Сведения о характерных точках контура объекта недвижимости с кадастровым номером 25:23:100101:101

Система координат МСК-25							Зона № 2	
Обозначение характерных точек контура	Содержатся в Едином государственном реестре недвижимости			Определены в ходе выполнения комплексных кадастровых работ			Метод определения координат	Формулы, примененные для расчета средней квадратической погрешности определения координат характерных точек границ (M _t), с подставленными в такие формулы значениями и итоговые (вычисленные) значения M _t , м
	Координаты, м		Радиус , м	Координаты, м		Радиус, м		
	X	Y	R	X	Y	R		
1	2	3	4	5	6	7	8	9
н17О	—	—	—	482161,90	2309141,87	—	Метод спутниковых геодезических измерений (определений)	Mt = 0,1 м
н18О	—	—	—	482200,28	2309152,88	—	Метод спутниковых геодезических измерений (определений)	Mt = 0,1 м
н19О	—	—	—	482196,71	2309165,33	—	Метод спутниковых геодезических измерений (определений)	Mt = 0,1 м
н20О	—	—	—	482158,33	2309154,32	—	Метод спутниковых геодезических	Mt = 0,1 м

КАРТА-ПЛАН ТЕРРИТОРИИ

Описание местоположения зданий, сооружений, объектов незавершенного строительства на земельном участке

							измерений (определений)	
н170	—	—	—	482161,90	2309141,87	—	Метод спутниковых геодезических измерений (определений)	Mt = 0,1 м

2. Сведения о характеристиках объекта недвижимости с кадастровым номером 25:23:100101:101

№ п/п	Наименование характеристики	Значение характеристики
1	2	3
1.	Вид объекта недвижимости	здание
2.	Ранее присвоенный государственный учетный номер (инвентарный) здания, сооружения, объекта незавершенного строительства	—
3.	Кадастровый номер земельного участка (земельных участков), в границах которого (которых) расположены здание, сооружение, объект незавершенного строительства	—
4.	Уникальный учетный номер кадастрового квартала, в границах которого расположены здание, сооружение, объект незавершенного строительства	—
5.	Адрес здания, сооружения, объекта незавершенного строительства	—
5.1.	Сведения о местоположении здания, сооружения, объекта незавершенного строительства (при отсутствии адреса) в структурированном в соответствии с федеральной информационной адресной системой виде	Приморский край, р-н. Чугуевский, с. Новочугуевка, ул. Вокзальная, д. 6
5.2.	Дополнительные сведения о местоположении	—
6.	Иные сведения	—

3. Пояснения к сведениям об объекте недвижимости с кадастровым номером 25:23:100101:101 :

1.	—
----	---

1. Сведения о характерных точках контура объекта недвижимости с кадастровым номером 25:23:100101:102

Система координат МСК-25	Зона № 2
--------------------------	----------

КАРТА-ПЛАН ТЕРРИТОРИИ

Описание местоположения зданий, сооружений, объектов незавершенного строительства на земельном участке

Обозначение характерных точек контура	Содержатся в Едином государственном реестре недвижимости			Определены в ходе выполнения комплексных кадастровых работ			Метод определения координат	Формулы, примененные для расчета средней квадратической погрешности определения координат характерных точек границ (M _t), с подставленными в такие формулы значениями и итоговые (вычисленные) значения M _t , м
	Координаты, м		Радиус , м	Координаты, м		Радиус, м		
	X	Y	R	X	Y	R		
1	2	3	4	5	6	7	8	9
н21О	—	—	—	482123,63	2309291,97	—	Метод спутниковых геодезических измерений (определений)	M _t = 0,1 м
н22О	—	—	—	482160,69	2309301,79	—	Метод спутниковых геодезических измерений (определений)	M _t = 0,1 м
н23О	—	—	—	482157,21	2309314,94	—	Метод спутниковых геодезических измерений (определений)	M _t = 0,1 м
н24О	—	—	—	482120,14	2309305,12	—	Метод спутниковых геодезических измерений (определений)	M _t = 0,1 м
н21О	—	—	—	482123,63	2309291,97	—	Метод спутниковых геодезических измерений (определений)	M _t = 0,1 м

2. Сведения о характеристиках объекта недвижимости с кадастровым номером 25:23:100101:102

№ п/п	Наименование характеристики	Значение характеристики
1	2	3

КАРТА-ПЛАН ТЕРРИТОРИИ

Описание местоположения зданий, сооружений, объектов незавершенного строительства на земельном участке

1	2	3
1.	Вид объекта недвижимости	здание
2.	Ранее присвоенный государственный учетный номер (инвентарный) здания, сооружения, объекта незавершенного строительства	—
3.	Кадастровый номер земельного участка (земельных участков), в границах которого (которых) расположены здание, сооружение, объект незавершенного строительства	—
4.	Уникальный учетный номер кадастрового квартала, в границах которого расположены здание, сооружение, объект незавершенного строительства	—
5.	Адрес здания, сооружения, объекта незавершенного строительства	—
5.1.	Сведения о местоположении здания, сооружения, объекта незавершенного строительства (при отсутствии адреса) в структурированном в соответствии с федеральной информационной адресной системой виде	Приморский край, р-н. Чугуевский, с. Новочугуевка, ул. Вокзальная, д. 5
5.2.	Дополнительные сведения о местоположении	—
6.	Иные сведения	—

3. Пояснения к сведениям об объекте недвижимости с кадастровым номером 25:23:100101:102 :

1.	—
----	---

1. Сведения о характерных точках контура объекта недвижимости с кадастровым номером 25:23:100101:229

Система координат МСК-25

Зона № 2

Обозначение характерных точек контура	Содержатся в Едином государственном реестре недвижимости			Определены в ходе выполнения комплексных кадастровых работ			Метод определения координат	Формулы, примененные для расчета средней квадратической погрешности определения координат характерных точек границ (M _t), с подставленными в такие формулы значениями и итоговые (вычисленные) значения M _t , м
	Координаты, м		Радиус, м	Координаты, м		Радиус, м		
	X	Y	R	X	Y	R		
1	2	3	4	5	6	7	8	9
н25О	—	—	—	482208,05	2309319,23	—	Метод спутниковых геодезических измерений (определений)	M _t = 0,1 м
н26О	—	—	—	482228,23	2309324,49	—	Метод спутниковых геодезических	M _t = 0,1 м

КАРТА-ПЛАН ТЕРРИТОРИИ

Описание местоположения зданий, сооружений, объектов незавершенного строительства на земельном участке

							измерений (определений)	
н27О	—	—	—	482223,77	2309341,61	—	Метод спутниковых геодезических измерений (определений)	Mt = 0,1 м
н28О	—	—	—	482217,03	2309339,86	—	Метод спутниковых геодезических измерений (определений)	Mt = 0,1 м
н29О	—	—	—	482213,60	2309353,02	—	Метод спутниковых геодезических измерений (определений)	Mt = 0,1 м
н30О	—	—	—	482200,17	2309349,51	—	Метод спутниковых геодезических измерений (определений)	Mt = 0,1 м
н31О	—	—	—	482200,26	2309349,14	—	Метод спутниковых геодезических измерений (определений)	Mt = 0,1 м
н32О	—	—	—	482197,26	2309348,37	—	Метод спутниковых геодезических измерений (определений)	Mt = 0,1 м
н33О	—	—	—	482198,97	2309341,74	—	Метод спутниковых геодезических измерений	Mt = 0,1 м

КАРТА-ПЛАН ТЕРРИТОРИИ

Описание местоположения зданий, сооружений, объектов незавершенного строительства на земельном участке

							(определений)	
н34О	—	—	—	482201,99	2309342,50	—	Метод спутниковых геодезических измерений (определений)	Mt = 0,1 м
н35О	—	—	—	482204,70	2309332,07	—	Метод спутниковых геодезических измерений (определений)	Mt = 0,1 м
н36О	—	—	—	482201,92	2309331,27	—	Метод спутниковых геодезических измерений (определений)	Mt = 0,1 м
н37О	—	—	—	482202,82	2309327,67	—	Метод спутниковых геодезических измерений (определений)	Mt = 0,1 м
н38О	—	—	—	482205,64	2309328,45	—	Метод спутниковых геодезических измерений (определений)	Mt = 0,1 м
н25О	—	—	—	482208,05	2309319,23	—	Метод спутниковых геодезических измерений (определений)	Mt = 0,1 м

2. Сведения о характеристиках объекта недвижимости с кадастровым номером 25:23:100101:229

№ п/п	Наименование характеристики	Значение характеристики
1	2	3
1.	Вид объекта недвижимости	здание

КАРТА-ПЛАН ТЕРРИТОРИИ

Описание местоположения зданий, сооружений, объектов незавершенного строительства на земельном участке


1	2	3
2.	Ранее присвоенный государственный учетный номер (инвентарный) здания, сооружения, объекта незавершенного строительства	—
3.	Кадастровый номер земельного участка (земельных участков), в границах которого (которых) расположены здание, сооружение, объект незавершенного строительства	—
4.	Уникальный учетный номер кадастрового квартала, в границах которого расположены здание, сооружение, объект незавершенного строительства	—
5.	Адрес здания, сооружения, объекта незавершенного строительства	—
5.1.	Сведения о местоположении здания, сооружения, объекта незавершенного строительства (при отсутствии адреса) в структурированном в соответствии с федеральной информационной адресной системой виде	Приморский край, Чугуевский район, с.Новочугуевка, ул.Вокзальная, д.12
5.2.	Дополнительные сведения о местоположении	—
6.	Иные сведения	—

3. Пояснения к сведениям об объекте недвижимости с кадастровым номером 25:23:100101:229 :

1.	—
----	---

КАРТА-ПЛАН ТЕРРИТОРИИ

Схема границ земельных участков

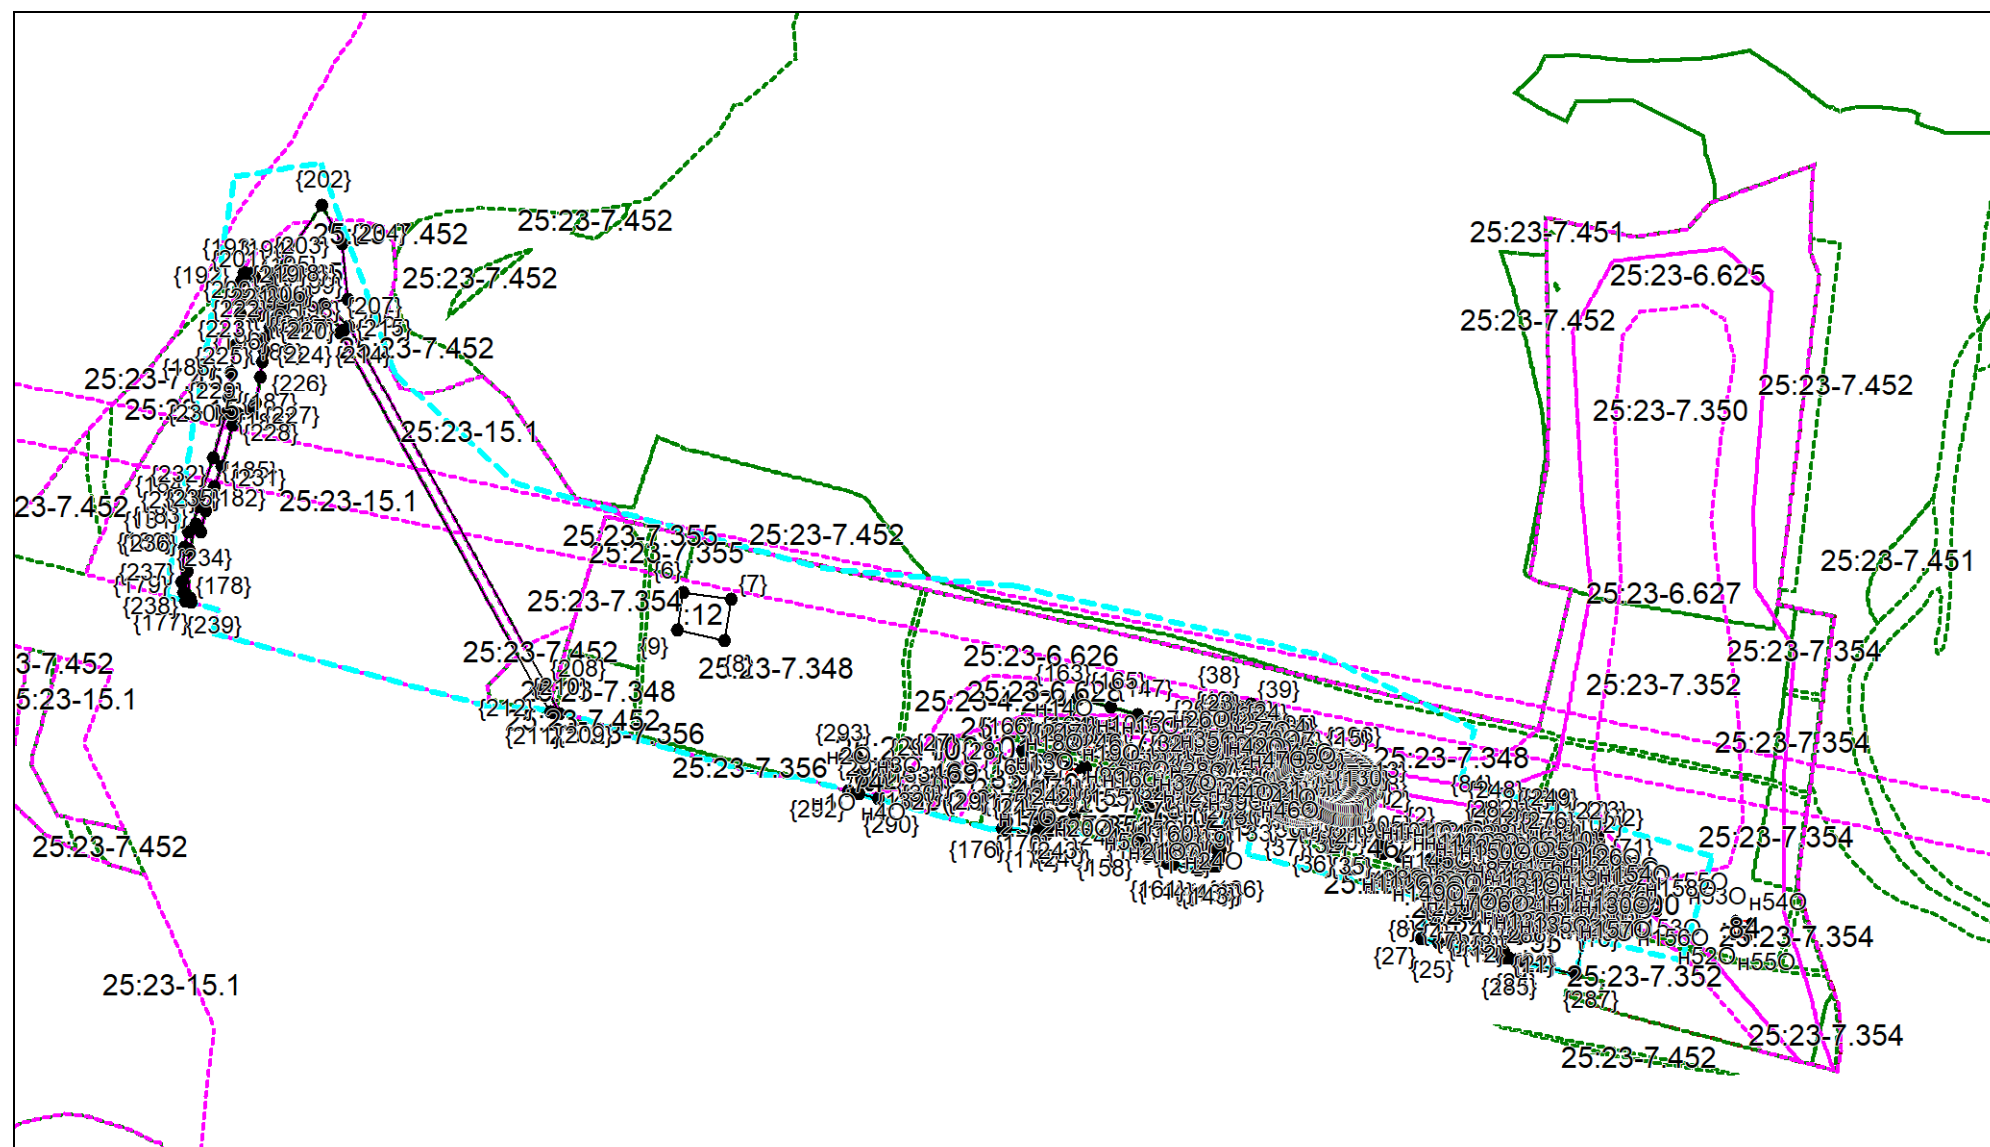

Масштаб 1: 8782

Условные обозначения приведены на отдельной странице в конце раздела.

КАРТА-ПЛАН ТЕРРИТОРИИ


Схема границ земельных участков

Условные обозначения:

	– существующая часть границы земельного участка,
	– вновь образованная или уточненная часть границы земельного участка,
	– характерная точка границы земельного участка,
	– часть контура здания, сооружения, объекта незавершенного строительства, образованного проекцией существующего наземного конструктивного элемента здания, сооружения, объекта незавершенного строительства,
	– часть контура здания, сооружения, объекта незавершенного строительства, образованного проекцией вновь образованного наземного конструктивного элемента здания, сооружения, объекта незавершенного строительства,
	– часть контура здания, сооружения, объекта незавершенного строительства, образованного проекцией существующего надземного конструктивного элемента здания, сооружения, объекта незавершенного строительства,
	– часть контура здания, сооружения, объекта незавершенного строительства, образованного проекцией вновь образованного надземного конструктивного элемента здания, сооружения, объекта незавершенного строительства,
	– часть контура здания, сооружения, объекта незавершенного строительства, образованного проекцией существующего подземного конструктивного элемента здания, сооружения, объекта незавершенного строительства,
	– часть контура здания, сооружения, объекта незавершенного строительства, образованного проекцией вновь образованного подземного конструктивного элемента здания, сооружения, объекта незавершенного строительства,
	– характерная точка контура здания,

КАРТА-ПЛАН ТЕРРИТОРИИ

Схема геодезических построений

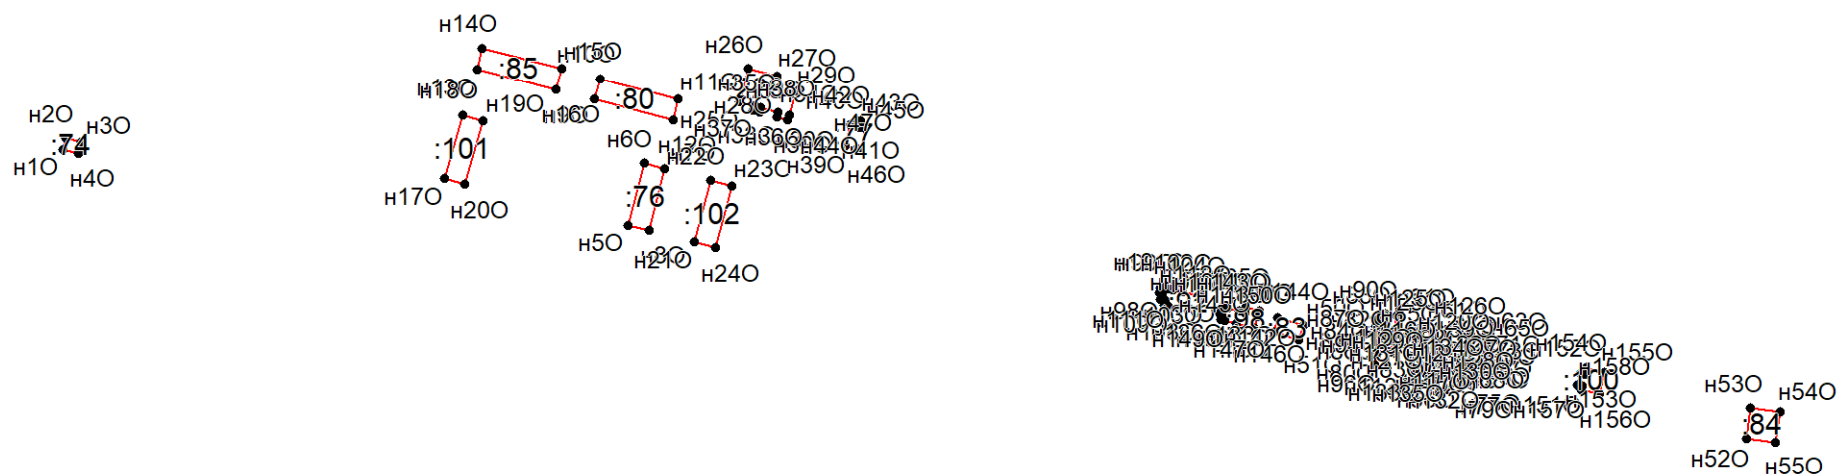


Условные обозначения приведены на отдельной странице в конце раздела.

КАРТА-ПЛАН ТЕРРИТОРИИ

Схема геодезических построений

Условные обозначения:

 	– существующая часть границы земельного участка,
	– характерная точка границы земельного участка,
	– часть контура здания, сооружения, объекта незавершенного строительства, образованного проекцией существующего наземного конструктивного элемента здания, сооружения, объекта незавершенного строительства,
	– часть контура здания, сооружения, объекта незавершенного строительства, образованного проекцией существующего надземного конструктивного элемента здания, сооружения, объекта незавершенного строительства,
	– часть контура здания, сооружения, объекта незавершенного строительства, образованного проекцией существующего подземного конструктивного элемента здания, сооружения, объекта незавершенного строительства,
	– пункт государственной геодезической сети,
	– направления геодезических построений при создании съемочного обоснования,
	контур здания, сооружения, объекта незавершенного строительства, размеры которого не могут быть переданы в масштабе графической части

	– вновь образованная или уточненная часть границы земельного участка,
	– характерная точка контура здания,
	– часть контура здания, сооружения, объекта незавершенного строительства, образованного проекцией вновь образованного наземного конструктивного элемента здания, сооружения, объекта незавершенного строительства,
	– часть контура здания, сооружения, объекта незавершенного строительства, образованного проекцией вновь образованного надземного конструктивного элемента здания, сооружения, объекта незавершенного строительства,
	– часть контура здания, сооружения, объекта незавершенного строительства, образованного проекцией вновь образованного подземного конструктивного элемента здания, сооружения, объекта незавершенного строительства,
	– пункт опорной межевой сети,
	– направления геодезических построений при определении координат характерных точек границ земельного участка,
	контур сооружения, объекта незавершенного строительства, представляющий собой окружность, размеры которой не могут быть переданы в масштабе графической части

АКТ СОГЛАСОВАНИЯ

местоположения границ земельных участков при выполнении комплексных кадастровых работ

Приморский край, Чугуевский район, с. Новочугуевка, кадастровый квартал 25:23:100101

наименование субъекта Российской Федерации, муниципального образования, населенного пункта, уникальные учетные номера кадастровых кварталов, а также иные сведения, позволяющие определить местоположение территории, на которой выполняются комплексные кадастровые работы

N п/п	Обозначение части (характерной точки) границы		Результат согласования (согласовано/ спорное)	Кадастровые номера или обозначения смежных земельных участков	Сведения о лице, представившем возражения	Реквизиты вступившего в законную силу судебного акта
	от т.	до т.				
1			3	4	5	6
—	—	—	—	—	—	—

Председатель согласительной комиссии:

м.п. (подпись)

(фамилия, инициалы)